



Peta lokasi

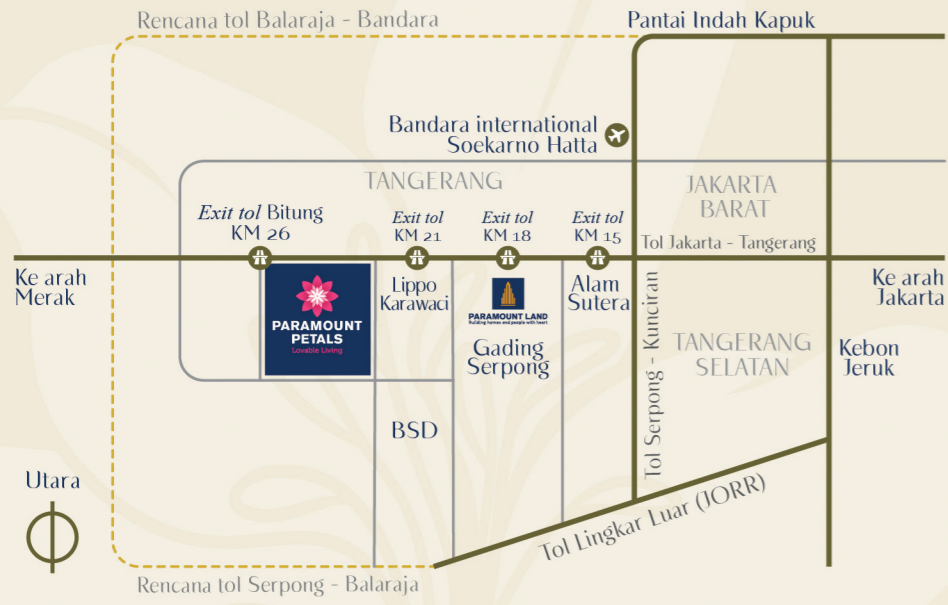

Google maps:

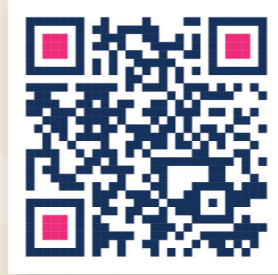

Jl. Boulevard Sakura No.9, Paramount Petals, Tangerang - 15810
0813-999-08-999
 @paramountpetals | officialparamountpetals
 officialparamountpetals | paramountpetals.com/youtube

Developed by:
PARAMOUNT LAND
 Building homes and people with heart



SPACIOUS MASTER BEDROOM



SPACIOUS GLASS BALCONY



*Syarat dan ketentuan berlaku.
 Disclaimer: Segala daya upaya telah dilakukan dalam mempersiapkan materi promosi ini. Namun demikian, pihak pengembang, PT Paramount Land, tidak bertanggung jawab atas perubahan yang terjadi dalam proses perencanaan yang berkesinambungan. Semua ilustrasi / artist impression adalah semata-mata untuk referensi dan rencana awal, tidak dapat dijadikan sebagai jaminan atau bukti legalitas. Gambar atau foto yang ditampilkan adalah rekaman dengan menggunakan teknologi model / contoh.

Type 8 x 15

LT: 120 m² | LB: 135 m²

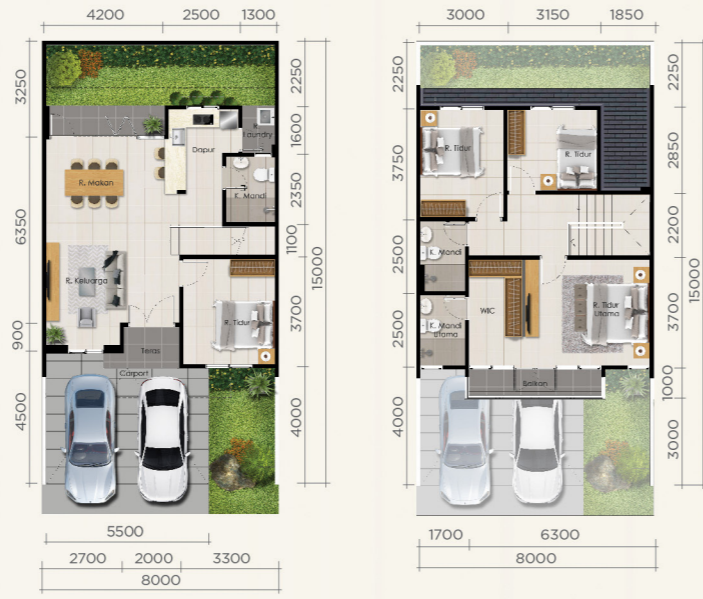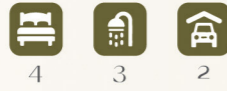


Lantai dasar

Lantai atas

Type 6 x 12/13

LT: 72/78 m² | LB: 80 m²


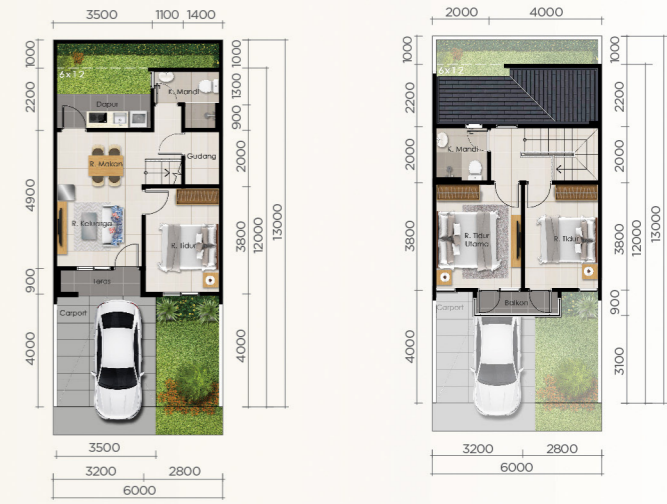


Lantai dasar

Lantai atas

Type 7 x 15

LT: 105 m² | LB: 123 m²

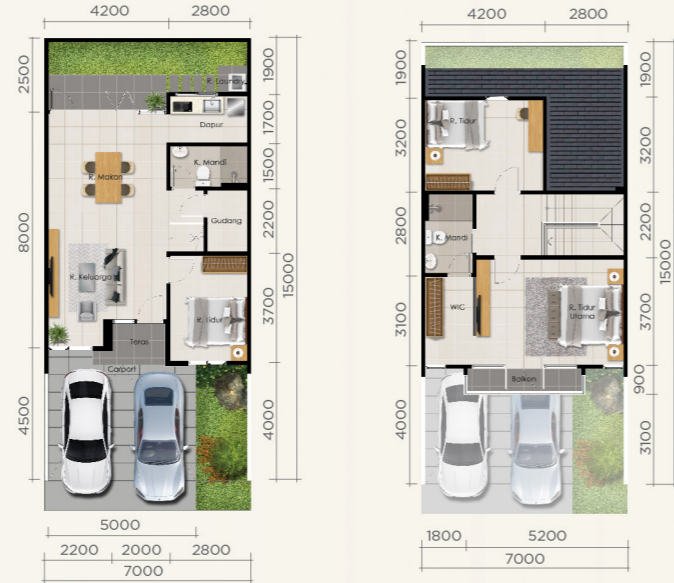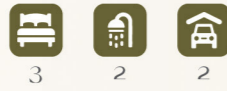


Lantai dasar

Lantai atas

Type 6 x 15/16


LT: 90/96 m² | LB: 95 m²

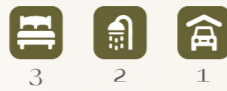

Lantai dasar

Lantai atas

Fitur produk & cluster Lily

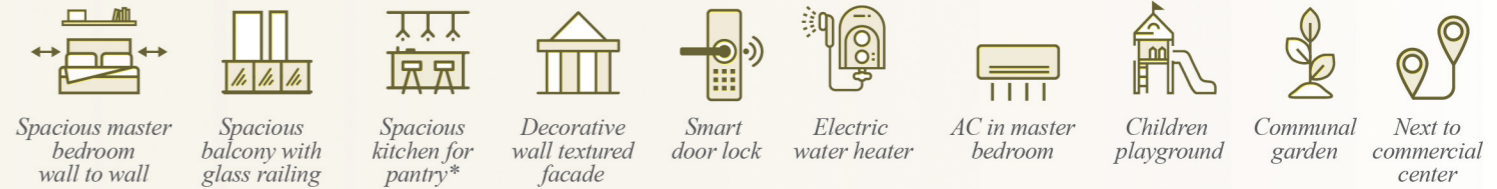

Children playground



Communal garden

*Syarat dan ketentuan berlaku.
Disclaimer: Segala daya upaya telah dilakukan dalam mempersiapkan materi promosi ini. Namun demikian, pihak pengembang PT Paramount Enterprise International beserta seluruh agennya mengingatkan bahwa setiap penyediaan, informasi maupun data dapat mengalami perubahan sebulan dengan proses perencanaan yang berkesinambungan. Semua ilustrasi / artist impression adalah semata hasil lemparan dan rencana arsitektur ke dalam bentuk gambar atau fotografi yang merupakan hasil rekaman dengan menggunakan model / contoh.

Disclaimer: Segala daya upaya telah dilakukan dalam mempersiapkan materi promosi ini. Namun demikian, pihak pengembang PT Paramount Enterprise International beserta seluruh agennya mengingatkan bahwa setiap penyediaan, informasi maupun data dapat mengalami perubahan sebulan dengan proses perencanaan yang berkesinambungan. Semua ilustrasi / artist impression adalah semata hasil lemparan dan rencana arsitektur ke dalam bentuk gambar atau fotografi yang merupakan hasil rekaman dengan menggunakan model / contoh.